

Схема подключения монохромных светильников серии IntiGROUND

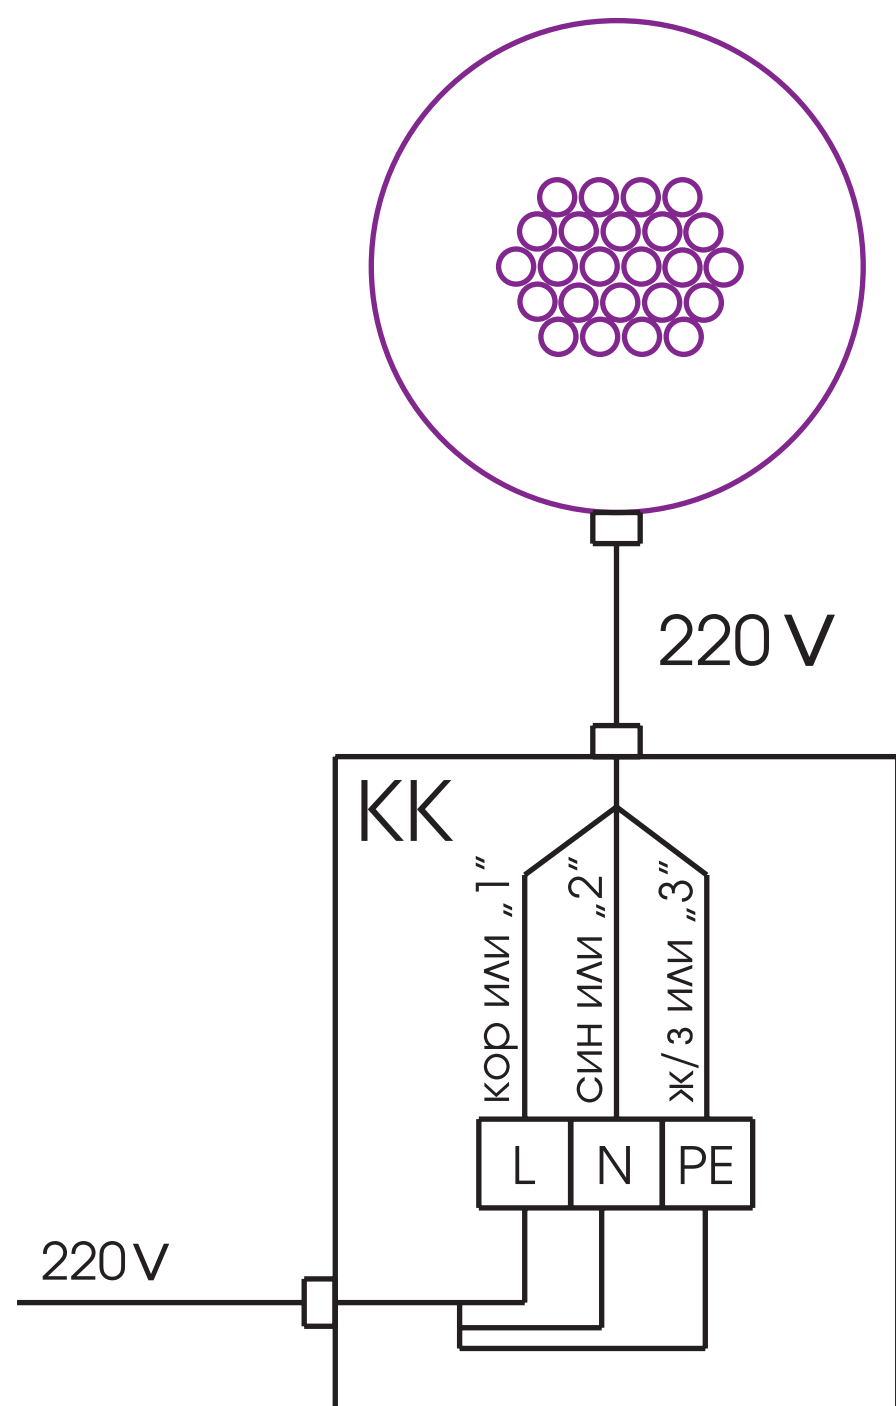


Схема подключения цветодинамических светильников серии IntiGROUND

